


**Elster Passage · Zschochersche Straße 48 · 04229 Leipzig**

**Schematischer Grundriss der Fläche G 3/7.2; Maßstab ca. 1:100 (nicht maßhaltig)**

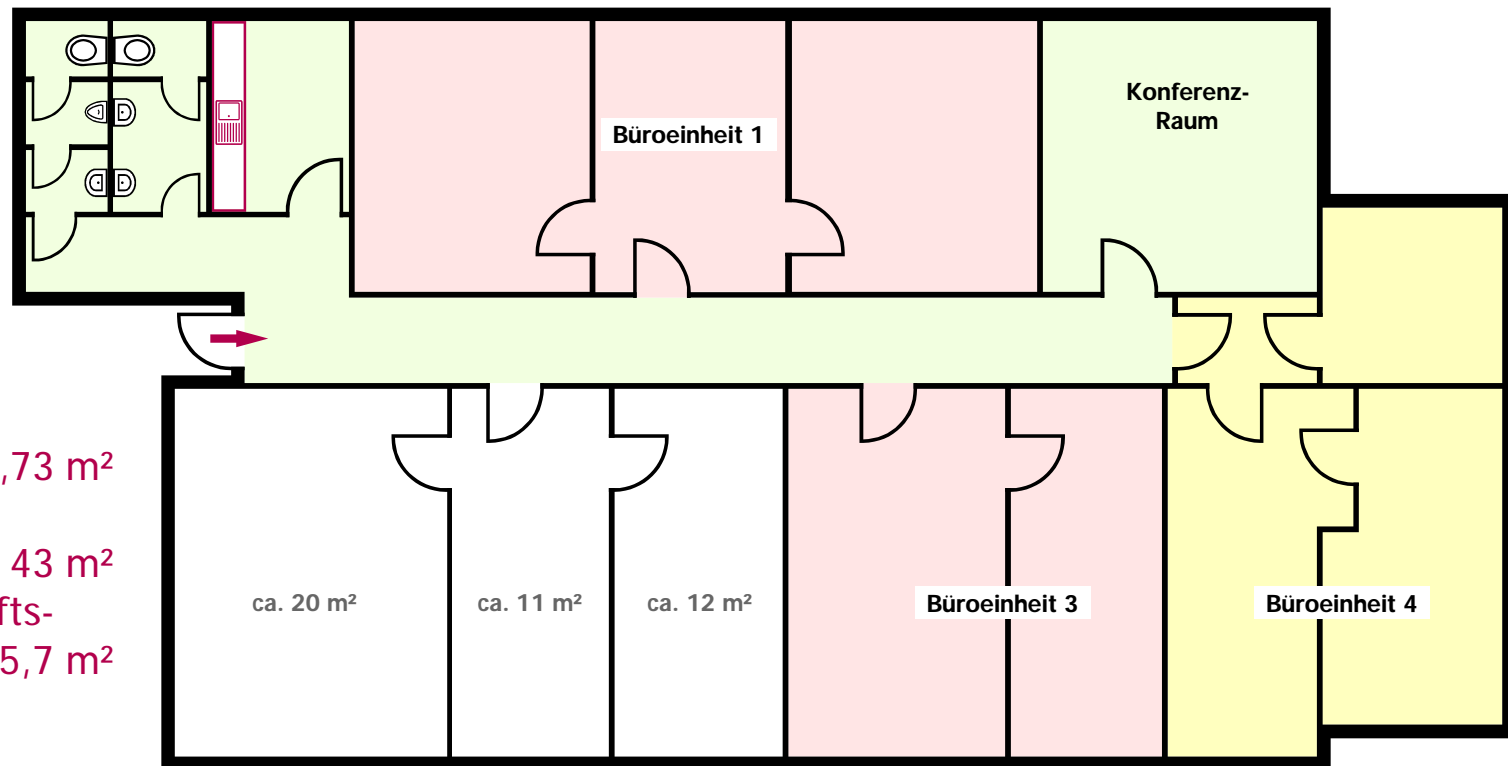

**Büroeinheit 2)**

Mietfläche: ca. 88,73 m<sup>2</sup>

davon

Bürofläche: ca. 43 m<sup>2</sup>

Anteil Gemeinschafts-

flächen: ca. 45,7 m<sup>2</sup>

